
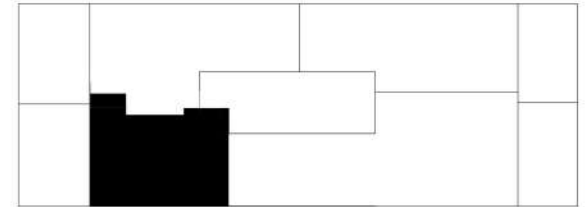


קומה: 9  
 מט' דירה: 36  
 מט' חדרים: 5  
 שטח דירה: 167 מ"ר  
 שטח מרפסת: 52.18 מ"ר

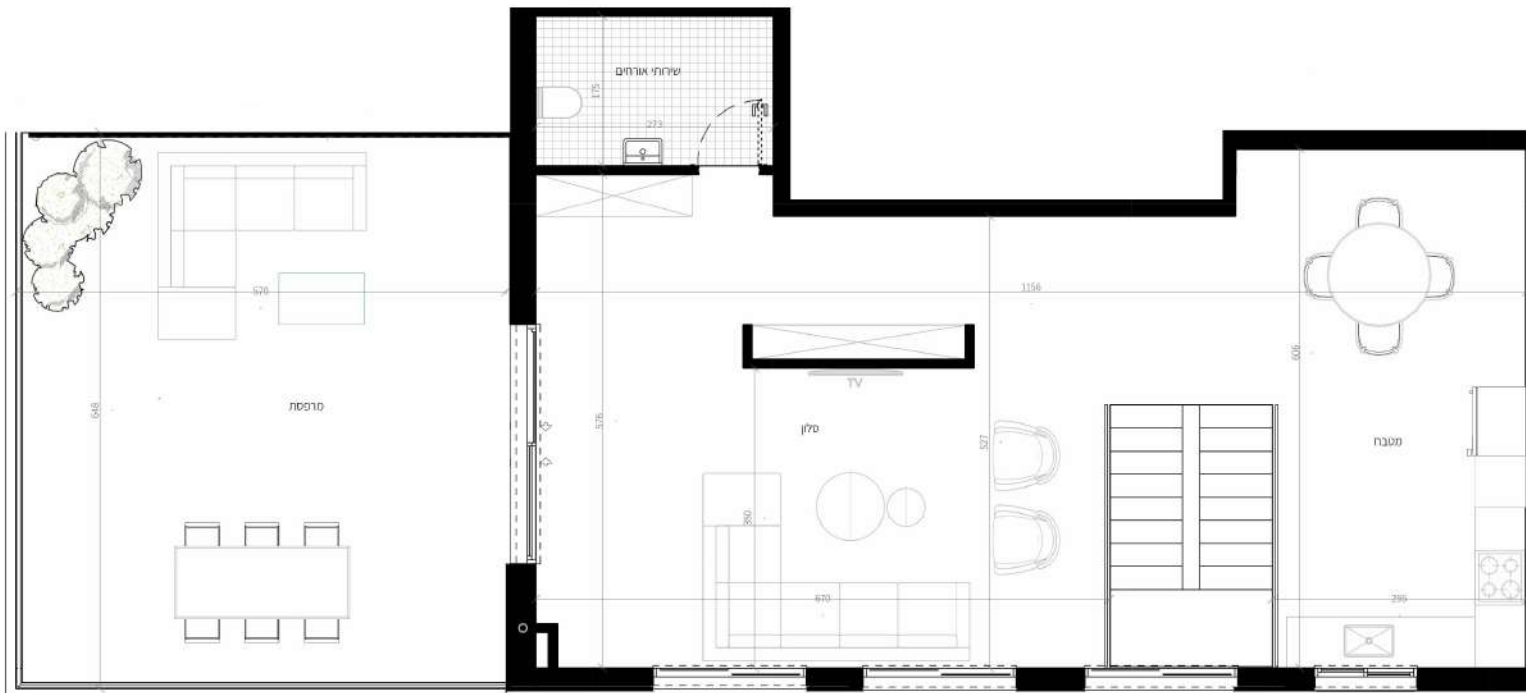

קומה: 10  
 מס' דירה: 36  
 מס' חדרים: 5  
 שטח דירה: 167 מ"ר  
 שטח מרפסת: 52.18 מ"ר